



Äripinna asukoht

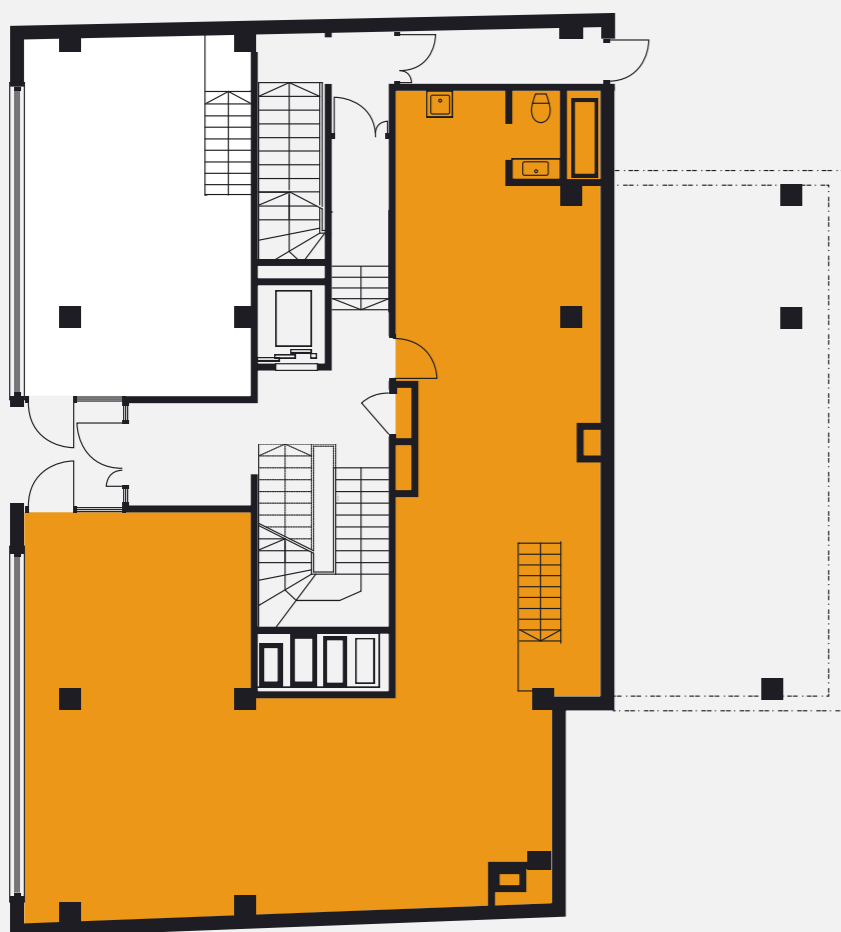

1 KORRUS

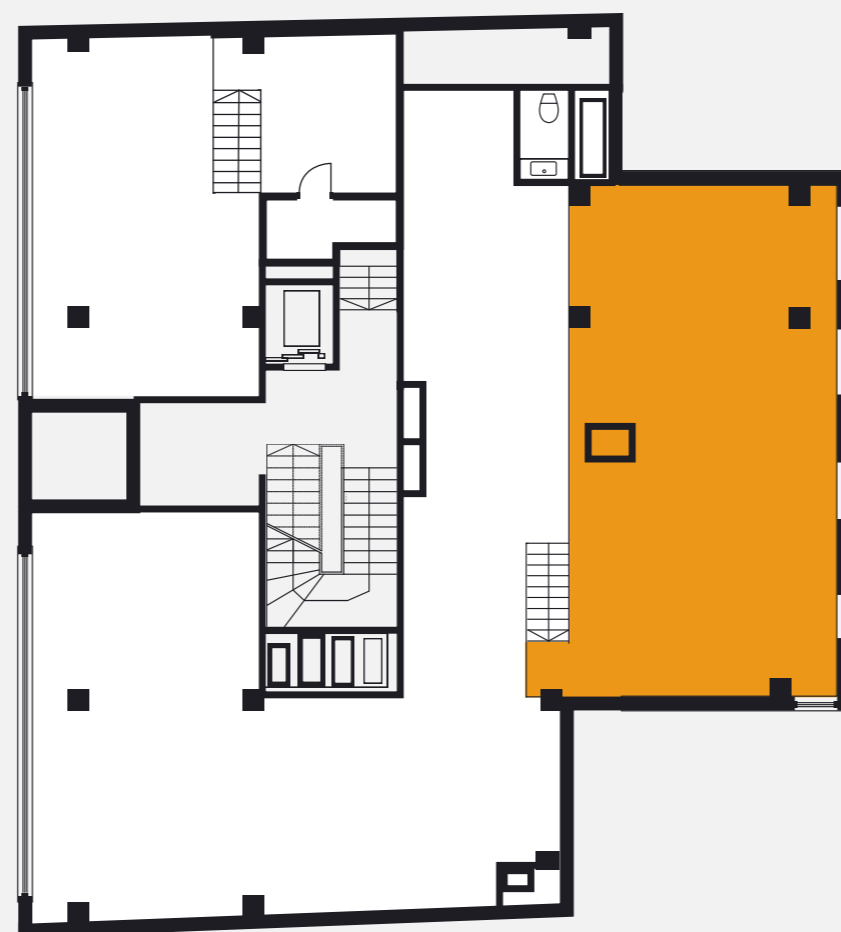

VAHEKORRUS

ÄRIPIND 12

Äripind: **nr 12**

Korrus: **1+vahekorrus**

Otstarve: **Kaubandus**

Suurus: **193,9 (125,4+68,5) m²**

Hind kokku: **€3 260**

Pärnu mnt
ÄRIMAJA

21

Äripind 12

Äripind: **nr 12**


Korrus: **1+vahekorrus**

Otstarve: **Kaubandus**

Suurus: **193,9 (125,4+68,5) m²**

Hind kokku: **€3 260**

1 KORRUS

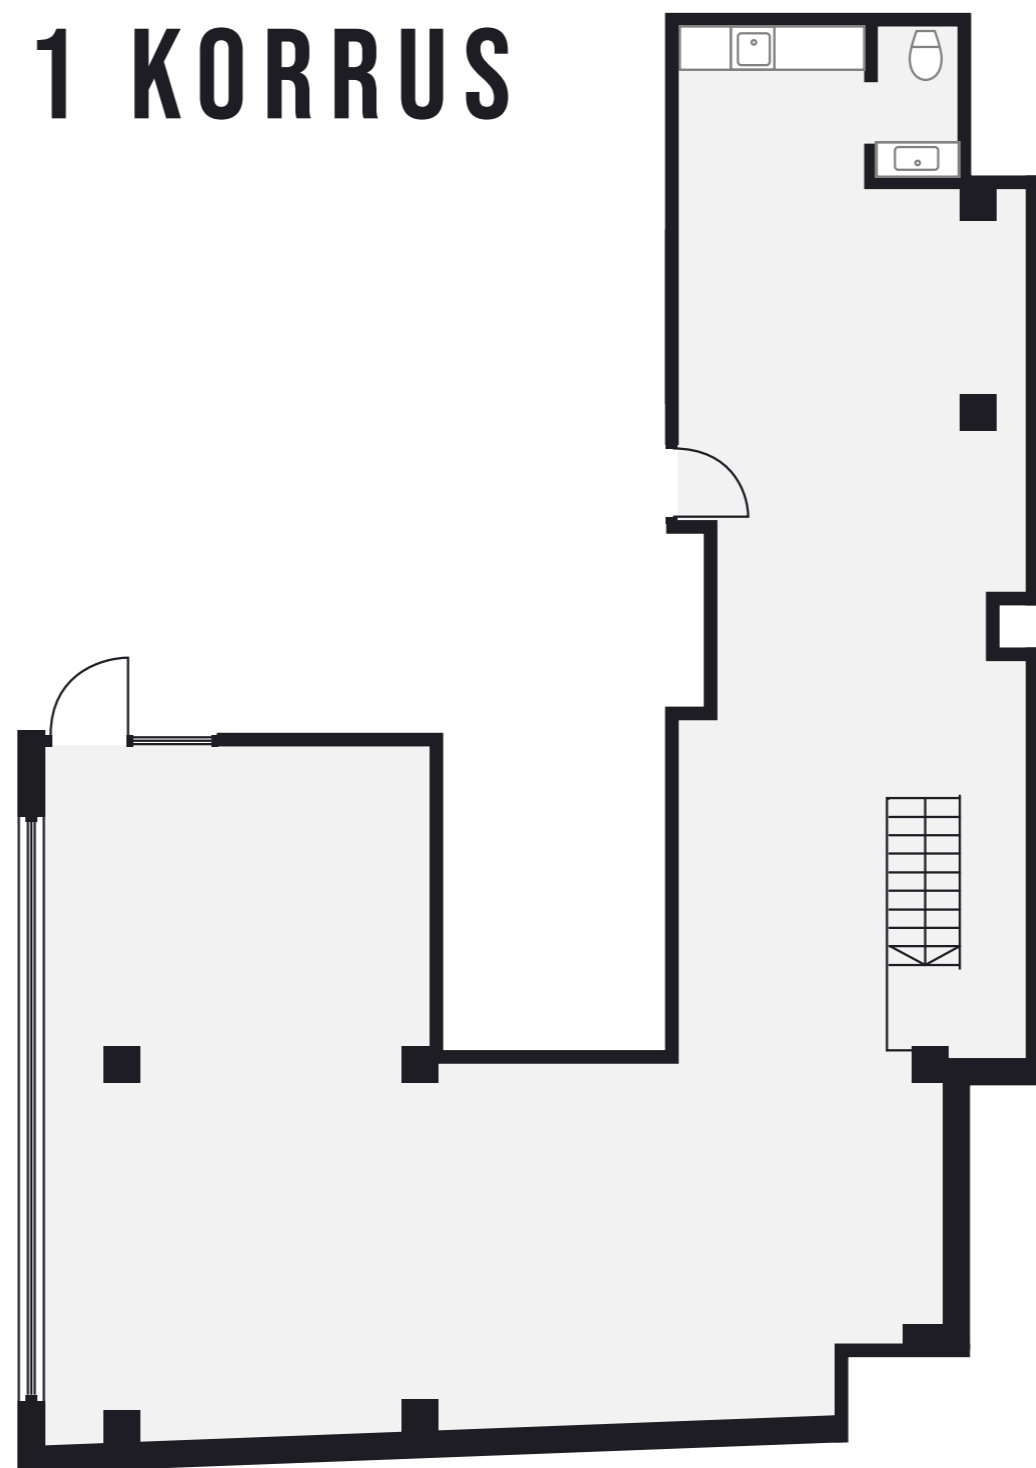

VAHEKORRUS

