


Sisehoov

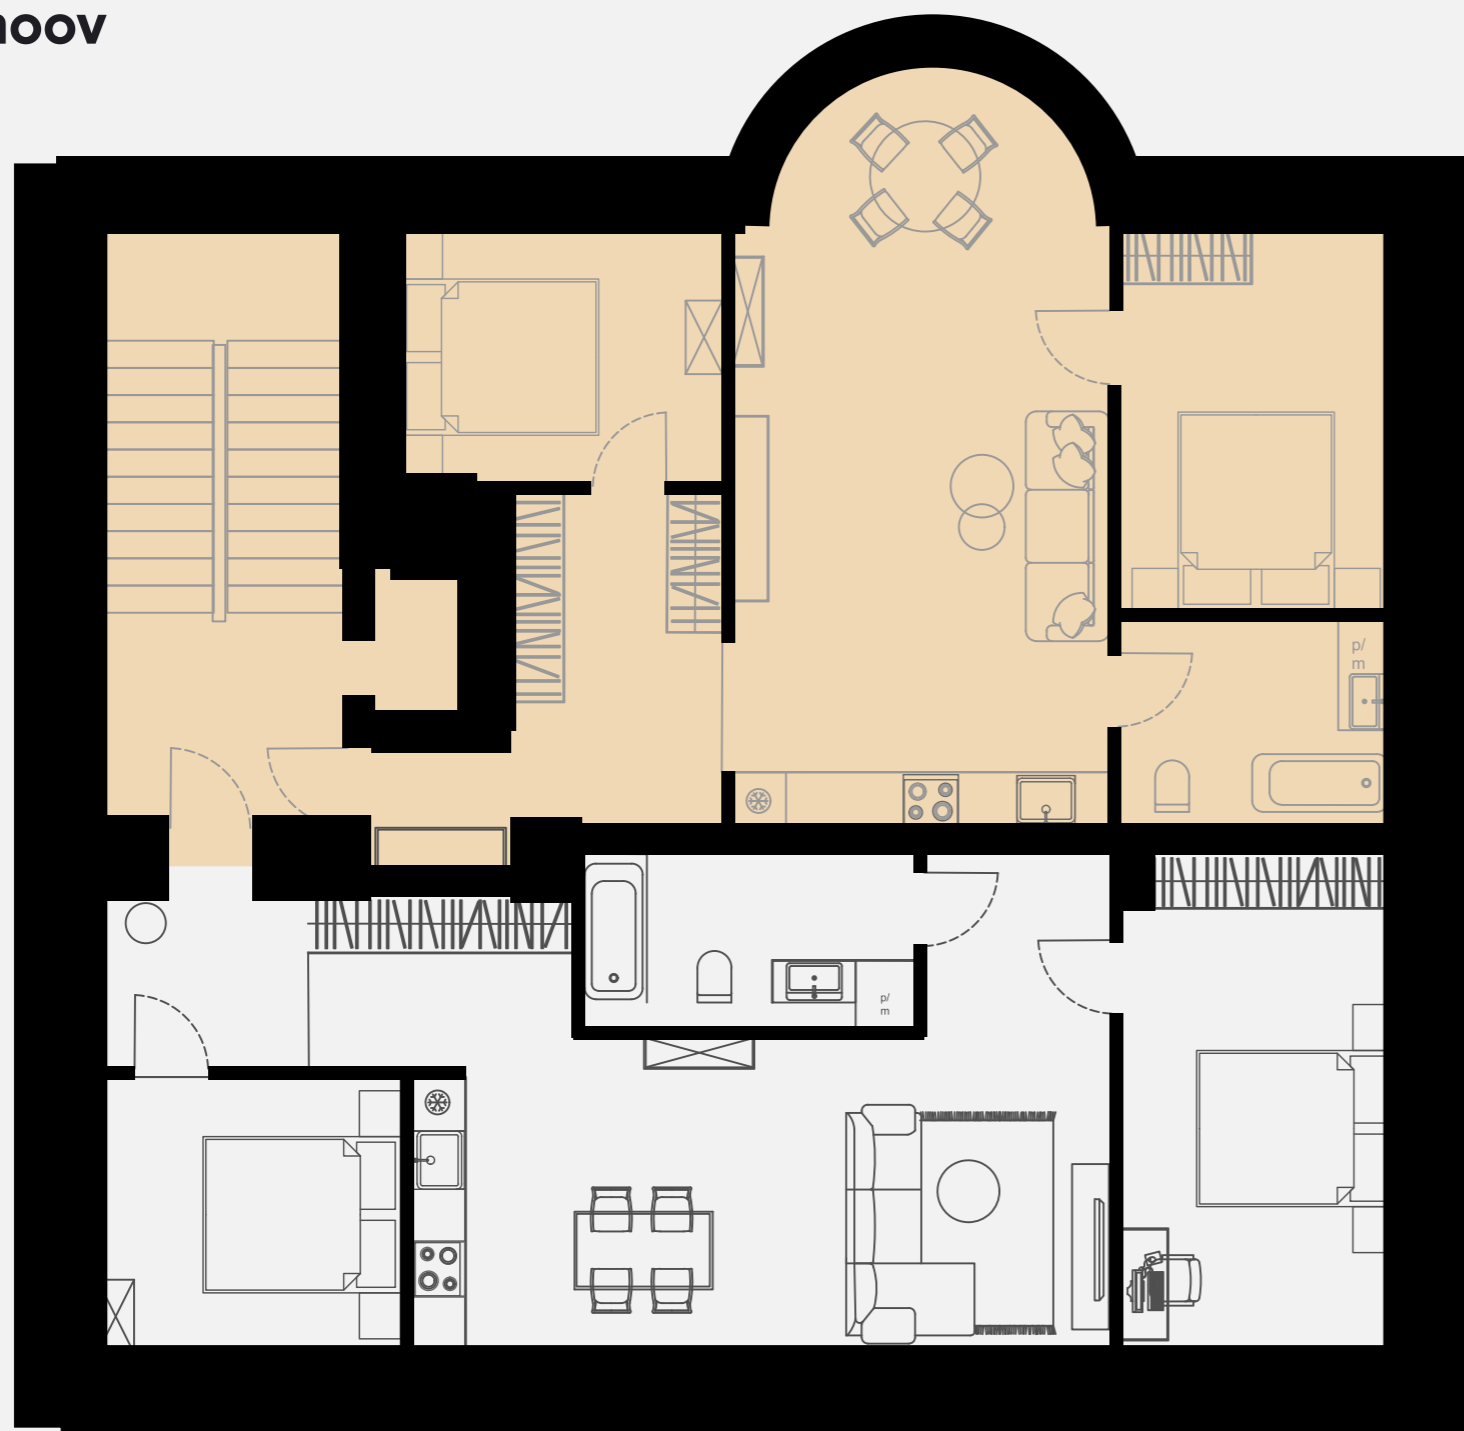

Pärnu mnt



Paavli Kinnisvara

ÜÜRİKORTER 32

Tubade arv: **3-toaline - 2 magamistuba, avatud planeeringuga köök-elutuba, suur vanniga vannituba**

Korrus: **2 korrus**

Vaade: **Sisehoovi poole**

Suurus: **71 m²**

Mööbel: **Köögimööbel -ja tehnika, valgustid, riidekapid, lauad, toolid, kardinad. Täielikult möbleeritud.**

Viimistlus: **3-toaline premium viimistlustasemega korter. Interjöör on skandinaavia stiilis – põrandatel tammeparkett, vannitoa ja tualettruumi seinad ja põrandad on plaaditud, seinad värvitud.**

VAATA PILTE KORTERIST

PILDID ON TEHTUD SAMAVÄÄRSEST JA ANALOOGSEST KORTERIST NUMBER 22

📞 56 55 332 Karl Roomet Randvee

✉ info@p21.ee